


PROJETO HIDRÁULICO – PLANTA DE COBERTURA
ESC. 1:100

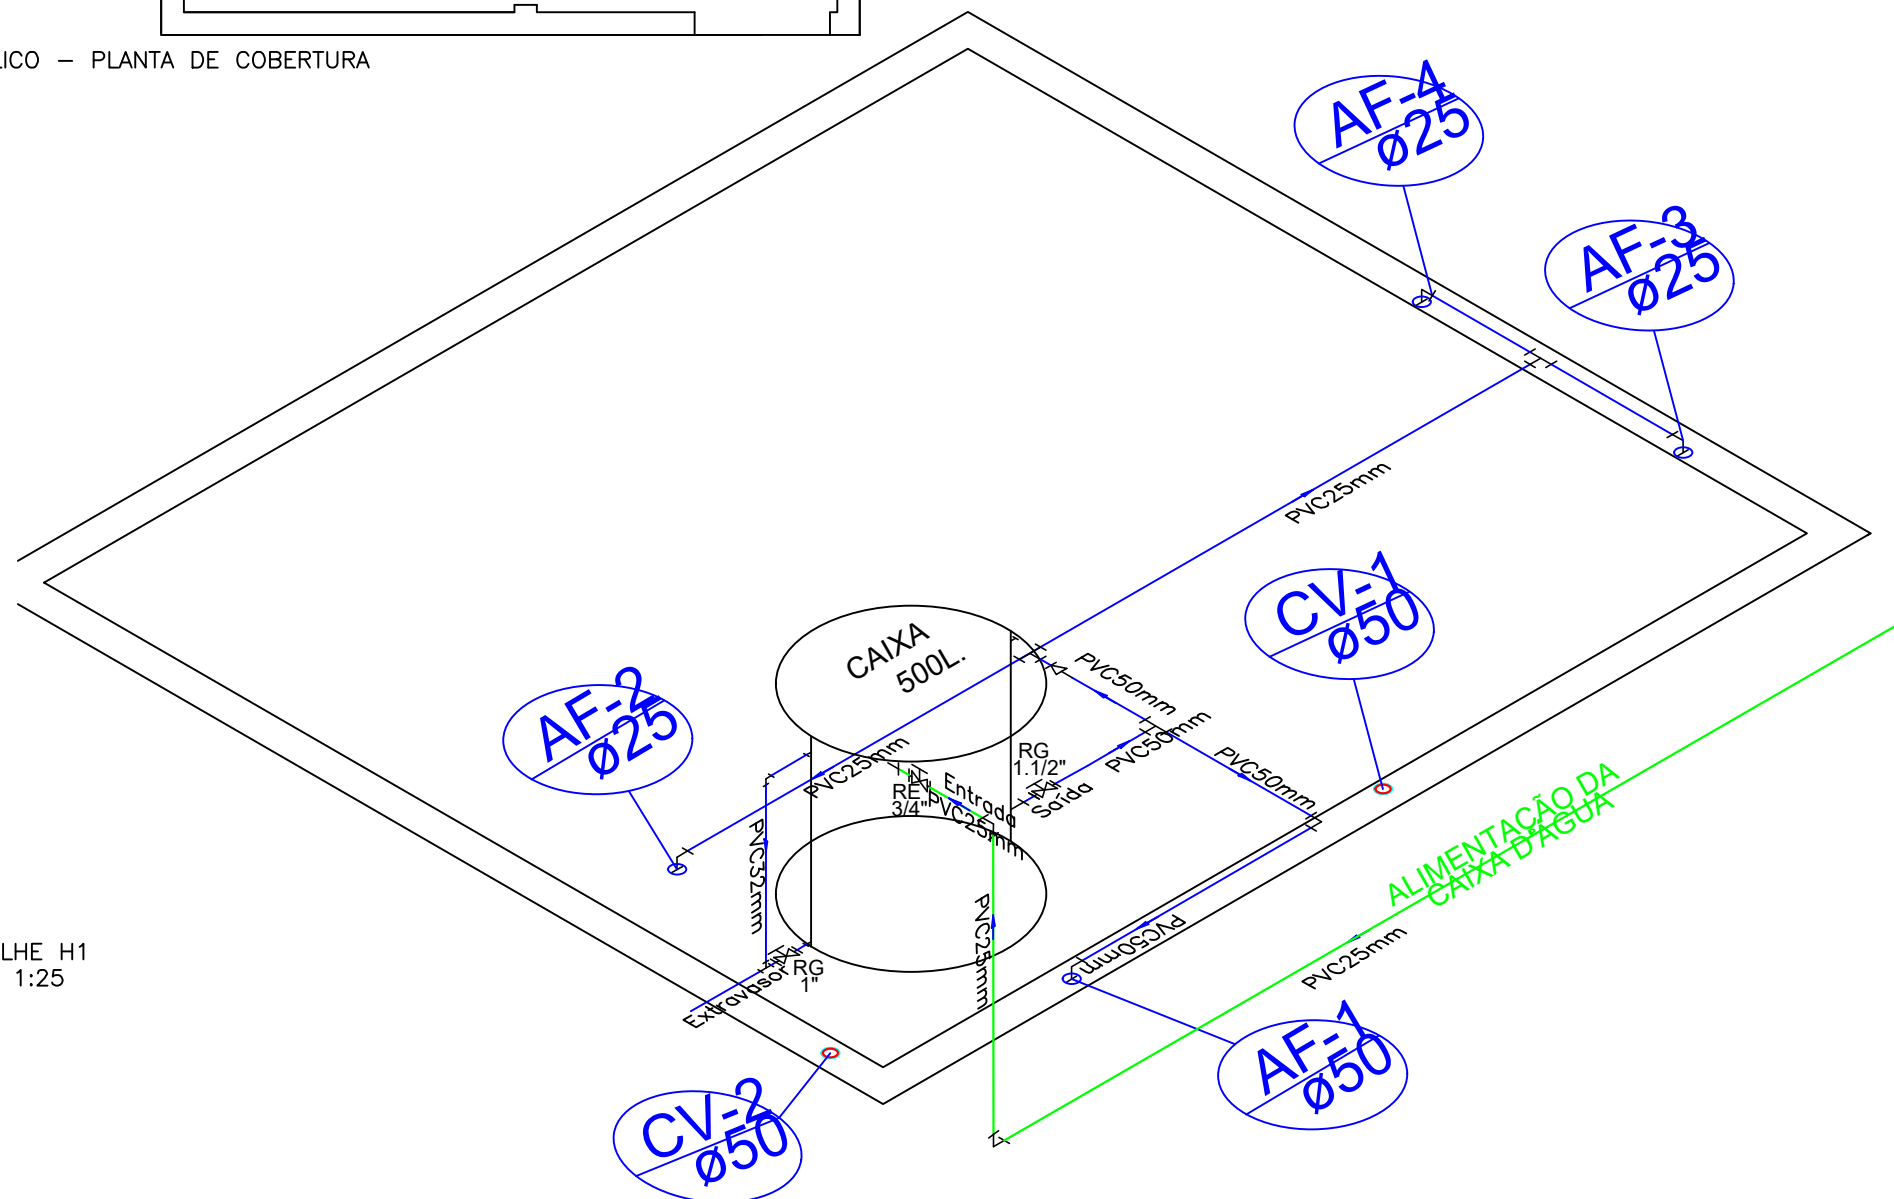

DETALHE H1
ESC. 1:25

TITULO: CAIXA D'ÁGUA	
ATIV./USO: PRÉDIO PÚBLICO	
LOCAL: Chácara Nº23, Localizado à 500 metros do Bairro Pedro Constantino.	
ESCALA: Indicada	DATA: 5/1/2021
CONTEUDO: PLANTA DE COBERTURA DAS INSTALAÇÕES HIDRÁULICA COM DETALHE H1 E LISTA DE MATERIAIS	

QUADRO DE AREA:		HID PRANCHA 01/02
ÁREA DO TERRENO	18.944,00m ²	
ÁREA A CONSTRUIR	19,76m ²	

AUTOR DO PROJETO	PROPRIETÁRIO
LAURA DE FIGUEIREDO GONÇALVES NUNES ENGENHEIRA CIVIL CREA 13.672/D	SERVIÇO AUTÔNOMO DE ÁGUA E ESGOTO CNPJ: 15.435.910/0001-74 ADALTO RAMOS DE SOUZA DIRETOR